

ΕΦΗΜΕΡΙΣ ΤΗΣ ΚΥΒΕΡΝΗΣΕΩΣ
ΤΗΣ ΕΛΛΗΝΙΚΗΣ ΔΗΜΟΚΡΑΤΙΑΣ

ΑΘΗΝΑ 30 ΣΕΠΤΕΜΒΡΙΟΥ 1991	ΤΕΥΧΟΣ ΤΕΤΑΡΤΟ	ΑΡΙΘΜΟΣ ΦΥΛΛΟΥ 665

ΠΕΡΙΕΧΟΜΕΝΑ

ΠΟΛΕΟΔΟΜΙΑ

ΑΠΟΦΑΣΕΙΣ

ΑΝΑΚΟΙΝΩΣΕΙΣ

ΠΟΛΕΟΔΟΜΙΑ

ΑΠΟΦΑΣΕΙΣ

Αριθ. 8739/οιχ (1)

Τροποποίηση του ρυμοτομικού σχεδίου Ελευθερούπολης Ν. Καβάλας οδό Εγνατίας-Ομονοίας.

Ο ΝΟΜΑΡΧΗΣ ΚΑΒΑΛΑΣ

Έχοντας υπόψη:

1) Το Ν.Δ. της 17/7/1923 «Περί σχεδίου Πόλεων και κωμών του Κράτους» όπως τροποποιήθηκε και συμπληρώθηκε μέχρι σήμερα.

2) Το Ν.Δ. 1018/1971 και Α.Ν. 314/1968, όπως τροποποιήθηκε και συμπληρώθηκε μέχρι σήμερα.

3) Το Π.Δ. 183/9/5/1986 (ΦΕΚ 70Α/5/6/1986 Έγκριση τροποποιήσεως σχεδίων πόλεων και καθορισμού όρων δόμησης από τους Νομάρχες.

4) Την 3856/14/4/88 (ΦΕΚ 344Δ'/10/5/88) απόφαση Νομάρχη Καβάλας για την αναθεώρηση του σχεδίου της Ελευθερούπολης.

5) Την υπ' αριθ. 77/90 απόφαση του Δημ. Συμβουλίου Ελευθερούπολης.

6) Την υπ' αριθμ. 20/291/24/10/90 απόφαση του Συμβ. Χ.Ο.Π. Ν. Καβάλας, αποφασίζουμε:

1. Εγκρίνεται η τροποποίηση του εγκεχριμένου σχεδίου πόλης Ελευθερούπολης στην οδό Εγνατίας-Ομονοίας όπως φαίνεται στο συνημμένο στην απόφαση διάγραμμα που θεωρήθηκε από τον Προϊστάμενο του ΤΠ και ΠΕ Ν. Καβάλας.

2. Η απόφαση αυτή με το διάγραμμα να δημοσιευθεί στην Εφημερίδα της Κυβέρνησης και ισχύει από την ημέρα της δημοσίευσης.

Καβάλα, 12 Αυγούστου 1991

Ο Νομάρχης
ΧΡΗΣΤΟΣ ΑΘΑΝΑΣΙΑΔΗΣ

ΠΟΛΗ: ΕΛΕΥΘΕΡΟΥΠΟΛΗ	
ΕΡΓΟ: Τροποποίηση ρυμοτομικού σχεδίου.	
ΘΕΣΗ:	
ΚΛΙΜΑΚΕΣ: 1:200 1:1000	

ΘΕΩΡΗΘΗΚΕ

και συνοδεύει την με αριθμό 8739/12-8-1991 Απόφαση του Νομάρχη Καβάλας

Καβάλα 12-8-1991

Ο ΠΡΟΪΣΤΑΜΕΝΟΣ Τ.Π. & ΠΕ.

Σ. ΜΠΕΝΕΒΑΣ
ΑΡΧ. ΜΗΧΑΝΙΚΟΣ Α'β.

Αριθ. 8340/οικ. (2)

Τροποποίηση του ρυμοτομικού σχεδίου πόλης Καβάλας στην οδό Αιμιλιανού και Αγ. Αναργύρων.

Ο ΝΟΜΑΡΧΗΣ ΚΑΒΑΛΑΣ

Έχοντας υπόψη:

1) Το Ν.Δ. της 17/7/1923 «Περί σχεδίου Πόλεως και κωμών του Κράτους» όπως τροποποιήθηκε και συμπληρώθηκε μέχρι σήμερα.

2) Το Ν.Δ. 1018/1971 και Α.Ν. 314/1968, όπως τροποποιήθηκε και συμπληρώθηκε μέχρι σήμερα.

3) Το Π.Δ. 183/9/5/1986 (ΦΕΚ 70Α/5/6/1986 Έγκριση τροποποιήσεως σχεδίων πόλεων και καθορισμού όρων δόμησης από τους Νομάρχες.

4) Την 2518/7/3/89 (ΦΕΚ 163/17/3/89Δ') απόφαση Νομάρχη Καβάλας για την αναθεώρηση του σχεδίου της Πόλης Καβάλας.

5) Την υπ' αριθ. 330/90 απόφαση του Δημ. Συμβουλίου.

6) Την υπ' αριθμ. 19/165/17/6/91 γνωμοδότηση του Συμβουλίου Χ.Ο.Π. Ν. Καβάλας, αποφασίζουμε:

1. Εγκρίνεται η τροποποίηση του εγκεκριμένου σχεδίου πόλης Καβάλας στην οδό Αιμιλιανού και Αγ. Αναργύρων όπως φαίνεται στο συνημμένο στην απόφαση διάγραμμα που θεωρήθηκε από τον Προϊστάμενο του ΤΠ και ΠΕ Ν. Καβάλας.

2. Η απόφαση αυτή με το διάγραμμα να δημοσιευθεί στην Εφημερίδα της Κυβέρνησης και ισχύει από την ημέρα της δημοσίευσης.

Καβάλα, 1 Αυγούστου 1991

Ο Νομάρχης

ΧΡΗΣΤΟΣ ΑΘΑΝΑΣΙΑΔΗΣ



ΠΟΛΗ: ΚΑΒΑΛΑ

ΕΡΓΟ: Τροποποίηση ρυμοτομικού σχεδίου.

ΘΕΣΗ: ΑΙΜΙΛΙΑΝΟΥ & ΑΓΙΩΝ ΑΝΑΡΓΥΡΩΝ

ΚΛΙΜΑΚΕΣ: 1:200


Θ Ε Ω Ρ Η Θ Η Κ Ε

και συνοδεύει την με αριθμό 8340/1-8-1991 Απόφαση του Νομάρχη Καβάλας

Καβάλα 1-8-1991

Ο ΠΡΟΪΣΤΑΜΕΝΟΣ Τ.Π. & ΠΕ.

Σ. ΜΠΕΝΕΒΑΣ
ΑΡΧ. ΜΗΧΑΝΙΚΟΣ Α'β.

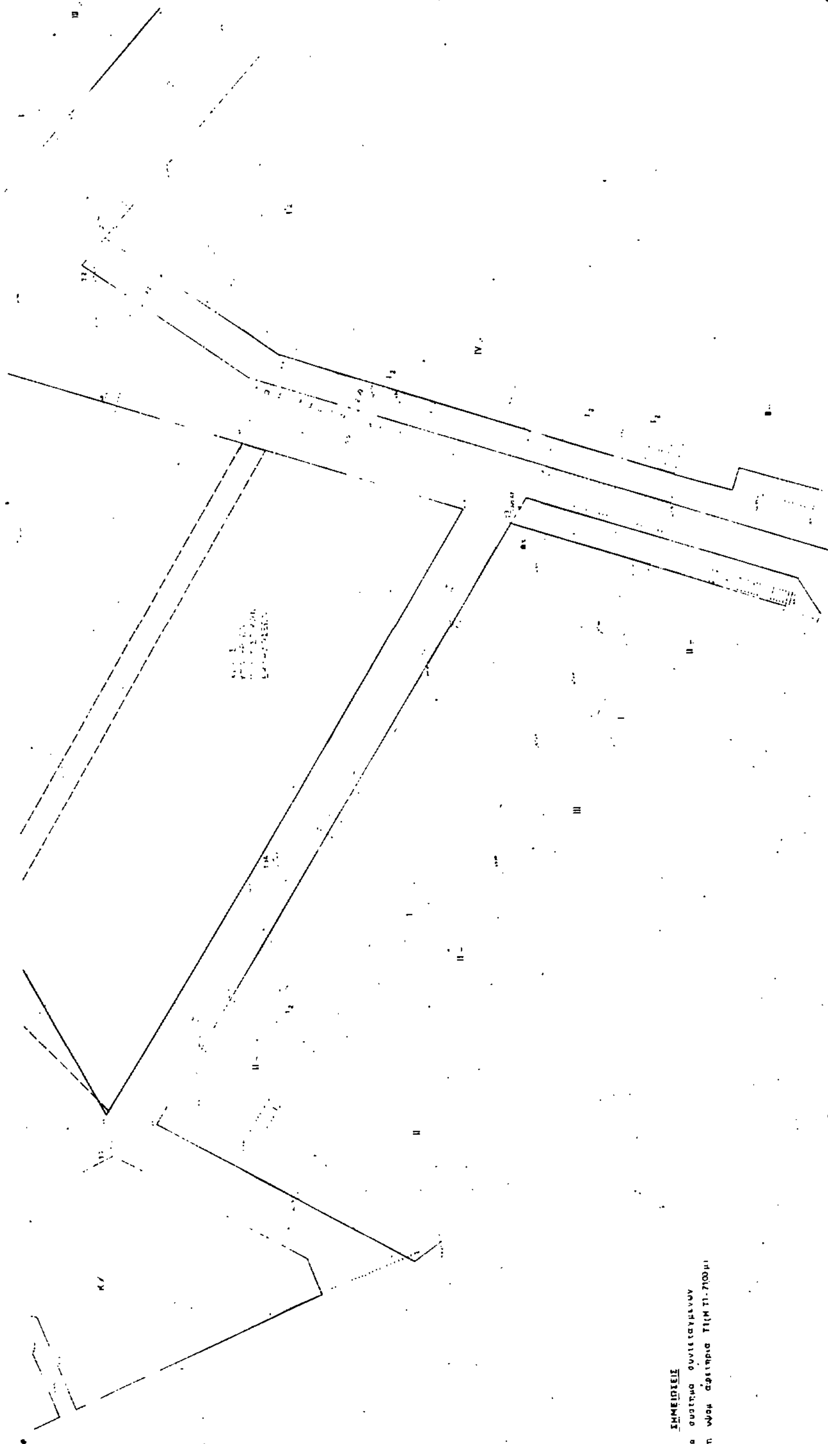
ΣΗΜΕΙΩΣΕΙΣ
1 ανεξάρτητο σύστημα συντεταγμένων

Αριθ. 8359/οικ. (3)

Τροποποίηση του ρυμοτομικού σχεδίου Καβάλας στην ΔΕΠΟΣ.

Ο ΝΟΜΑΡΧΗΣ ΚΑΒΑΛΑΣ

Έχοντας υπόψη:

1) Το Ν.Δ. της 17/7/1923 «Περί σχεδίου Πόλεως και κωμώντου Κράτους» όπως τροποποιήθηκε και συμπληρώθηκε μέχρι σήμερα.

2) Το Ν.Δ. 1018/1971 και Α.Ν. 314/1968, όπως τροποποιήθηκε και συμπληρώθηκε μέχρι σήμερα.

3) Το Π.Δ. 183/9/5/1986 (ΦΕΚ 70Α/5/6/1986 Έγκριση τροποποιήσεως σχεδίων πόλεων και καθορισμού όρων δόμησης από τους Νομάρχες.

4) Την 2518/7/3/89 (ΦΕΚ 163/17/3/89Δ') απόφαση Νομάρχη Καβάλας για την αναθεώρηση του σχεδίου της Πόλης Καβάλας.

5) Την υπ' αριθ. 363/90 απόφαση του Δημ. Συμβουλίου.


6) Την υπ' αριθμ. 13/232/5/8/91 γνωμοδότηση του Συμβουλίου Χ.Ο.Π. Ν. Καβάλας,αποφασίζουμε:

1. Εγκρίνεται η τροποποίηση του εγκεκριμένου σχεδίου πόλης Καβάας στην θέση ΔΕΠΟΣ όπως φαίνεται στο συνημμένο στην απόφαση διάγραμμα που θεωρήθηκε από τον Προ/στάμενο του ΤΠ και ΠΕ Ν. Καβάλας.

2. Η απόφαση αυτή με το διάγραμμα να δημοσιευθεί στην Εφημερίδα της Κυβέρνησης και ισχύει από την ημέρα της δημισίευσης.

Καβάλα, 20 Αυγούστου 1991

Ο Νομάρχης
ΧΡΗΣΤΟΣ ΑΘΑΝΑΣΙΑΔΗΣ

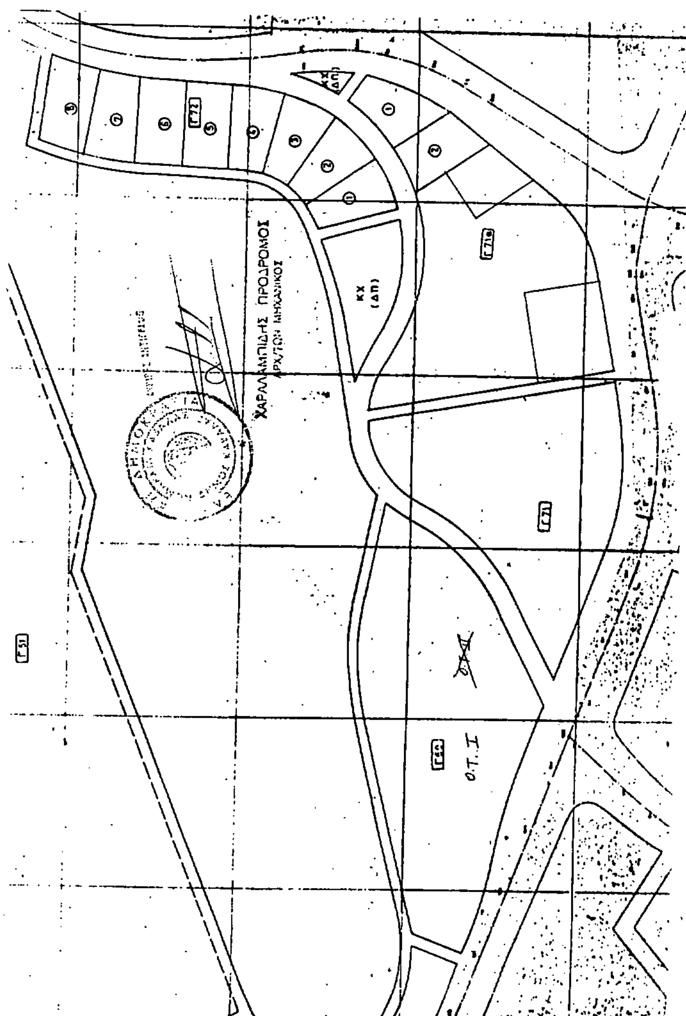

ΠΟΛΗ: ΚΑΒΑΛΑ

ΕΡΓΟ: Τροποποίηση ρυμοτομικού σχεδίου.

ΘΕΣΗ: ΚΑΛΑΜΙΤΣΑ

ΚΛΙΜΑΚΕΣ: 1:200 1:1000

ΘΕΩΡΗΘΗΚΕ

και συνοδεύει την με αριθμό / 1991
Απόφαση του Νομάρχη Καβάλας

Καβάλα 20/8/ 1991

Ο ΠΡΟΪΣΤΑΜΕΝΟΣ Τ.Π. & ΠΕ.



Σ. ΜΠΕΝΕΒΑΣ
ΑΡΧ. ΜΗΧΑΝΙΚΟΣ Α'β.

Αριθ. 4864 (4)

Τροποποίηση του ρυμοτομικού σχεδίου οικισμού Λιτοχώρου Ν. Πιερίας στο ΟΤ 57.

Ο ΝΟΜΑΡΧΗΣ ΠΙΕΡΙΑΣ

Έχοντας υπόψη:

1) Τις διατάξεις του απο 17/7/1923 «Περί σχεδίου Πόλεως και κωμών του Κράτους» όπως τροποποιήθηκε και συμπληρώθηκε μέχρι σήμερα.

2) Τις διατάξεις του Ν. 3200/55 «περί διοικητικής αποκεντρώσεως» όπως τροποποιήθηκαν και συμπληρώθηκαν.

3) Τις διατάξεις του Α.Ν. 314/68 όπως τροποποιήθηκαν και συμπληρώθηκαν με το Κ.Δ 1018/71.

4) Τις διατάξεις του Π.Δ/τος 183/86 (ΦΕΚ 70/Α).

5) Το από 6/12/88 Π.Δ/γμα (ΦΕΚ 69Δ'/10/2/89) με το οποίο εγκρίθηκε το σχέδιο επέκτασης του οικισμού Λιτοχώρου.

6) Τις 166/90, 42/91 αποφάσεις του Δημοτικού συμβουλίου με τις οποίες γνωμοδοτεί υπέρ της τροποποίησης.


7) Την από 20/5/91 γνωμοδότηση του ΣΧΟΠ Ν. Πιερίας με την οποία γνωμοδοτεί κατά της τροποποίησης του σχεδίου και προτείνει τη διατήρηση του ΚΧ στο ΟΤ 57 γιατί η περιοχή είναι πυκνοδομημένη και δεν φαίνεται από πουθενά ότι οι ΚΧ υπερκαλύπτουν τις ανάγκες σε ΚΧ της περιοχής και γιατί η μελέτη της πράξης εφαρμογής του σχεδίου είναι στο στάδιο ανάρτησης, αποφασίζουμε:

Εγκρίνουμε την τροποποίηση του ρυμοτομικού σχεδίου Λιτοχώρου στο ΟΤ 89 και συγκεκριμένα την κατάργηση του ΚΧ και τη μετατροπή του σε οικοδομήσιμο χώρο όπως φαίνεται στο συνημμένο διάγραμμα που συνοδεύει την παρούσα.

Η απόφαση αυτή να δημοσιευθεί στην Εφημερίδα της Κυβερνήσεως.

Κατερίνη, 5 Σεπτεμβρίου 1991

Ο Νομάρχης
ΜΙΛΤΙΑΔΗΣ ΚΑΝΩΤΑΣ

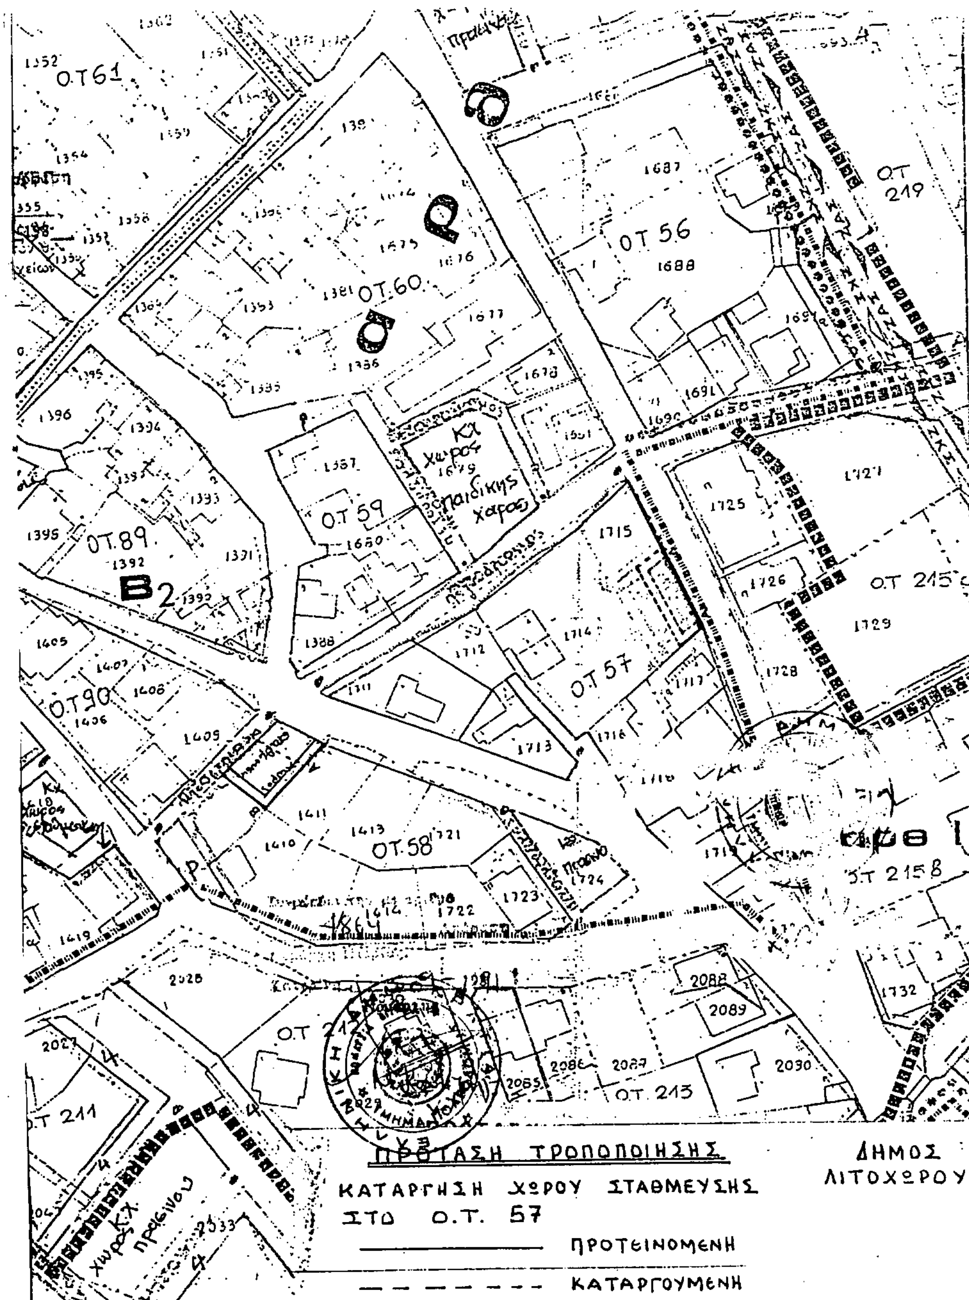

ΑΝΑΚΟΙΝΩΣΕΙΣ

Αριθ. Δ/12/36196 (5)

Ειδοποίηση παρακατάθεσης αποζημιώσης ακινήτων που έχουν συμοτομηθεί με το εγκεχριμένο ρυμοτομικό σχέδιο του Δήμου Πατρέων για τη διαπλάτυνση της Ν.Ε.Ο. Πατρών - Κορίνθου στη συμβολή της με την οδό Αρέθα στην είσοδο Πατρών σύμφωνα με τις διατάξεις της πράξης αναλογισμού 21/88.

Ο ΥΠΟΥΡΓΟΣ ΠΕΡΙΒΑΛΛΟΝΤΟΣ, ΧΩΡΟΤΑΞΙΑΣ & ΔΗΜ. ΕΡΓΩΝ

Έχοντας υπόψη:

1) Τις διατάξεις του Ν.Δ. 17/7/1923 «Περί σχεδίου Πόλεως κωμών κ.λ.π» (ΦΕΚ228 Α/23).

2) Τις διατάξεις του Ν.Δ/τος 797/71 «Περί αναγκαστικών απαλλοτριώσεων» (ΦΕΚ 1Α/71).

3) Την εξουσιοδοτική απόφαση του Υπουργού ΠΕΧΩΔΕ Δ17α/01/79/Φ.2/2/1/24/8/89 (ΦΕΚ 666/6/9/89).

4) Τον πίνακα παρακατάθεσης της αποζημίωσης με ημερομηνία 17/1/91 που καθορίστηκε με την απόφαση του Μονομελούς Πρωτοδικείου Πατρών για ακίνητα που ρυμοτομήθηκαν με το εγκριμένο ρυμοτομικό σχέδιο του Δήμου Πατρέων γιά τη διαπλάτυνση του Ν.Ε.Ο. Πατρών - Κορίνθου στη συμβολή της με την οδό Αρέθα στην είσοδο Πατρών σύμφωνα με τις ενδείξεις της πράξης αναλογισμού 21/88.

5) Τις διατάξεις του Π. Δ. 69/88 ΦΕΚ 28/16/2/88 τ.Δ' «Οργανισμός Γ.Γ.Δ.Ε. ειδοποιούμε:

Τα πρόσωπα πού έχουν ή αξιώνουν εμπράγματα δικαιώματα στα παραπάνω ακίνητα που έχουν ρυμοτομηθεί όπως σημειώνονται στα στοιχεία προδικασίας του άρθρου 5 του Ν. 653/77 ότι η αποζημίωση για τα ακίνητα αυτά έχει κατατεθεί στο Ταμείο Παρακαταθηκών και Δανείων ύστερα από τον συμψηφισμό δικαιωμάτων και υποχρεώσεων που προβλέπει το άρθρο 6 του Ν. 5269/31 με την έκδοση του γραμματίου παρακαταθήκης 46318/6/8/91 για συνολικό ποσό 2.830.820.

Η παρακατάθεση της αποζημίωσης έγινε υπέρ των προσώπων που αναγράφονται στον πίνακα παρακατάθεσης και θα καταβληθεί μόνο στα πρόσωπα που θα αναγνωρισθούν δικαιούχοι.

Η απόφαση αυτή να δημοσιευθεί στην Εφημερίδα της Κυβερνήσεως.

Αθήνα, 12 Σεπτεμβρίου 1991

Με Εντολή Υπουργού
Η Τμηματάρχης
ΕΛΕΝΗ ΔΗΜΗΤΡΙΟΥ

ΑΠΟ ΤΟ ΕΘΝΙΚΟ ΤΥΠΟΓΡΑΦΕΙΟ